
Signature Not Verified
Digitally signed by Theodoros Moumouris
Date: 2007.10.24 13:01:54 EEST
Reason: Signed PDF (embedded)
Location: Athens, Ethniko Typografio

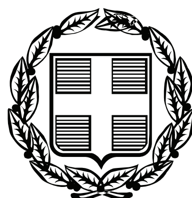

ΕΦΗΜΕΡΙΣ ΤΗΣ ΚΥΒΕΡΝΗΣΕΩΣ

ΤΗΣ ΕΛΛΗΝΙΚΗΣ ΔΗΜΟΚΡΑΤΙΑΣ

ΤΕΥΧΟΣ ΤΕΤΑΡΤΟ **Αρ. Φύλλου 452**

14 Σεπτεμβρίου 2007

ΠΕΡΙΕΧΟΜΕΝΑ

ΑΠΟΦΑΣΕΙΣ

ΑΠΟΦΑΣΕΙΣ

Αριθμ. 21406 (1)

Καθορισμός και επανακαθορισμός των οριογραμμών του αιγιαλού και της παραλίας, στην περιοχή της παραλίας Βουλίσματος του οικισμού Ίστρον, του Δήμου Αγίου Νικολάου του Νομού Λασιθίου

Ο ΓΕΝΙΚΟΣ ΓΡΑΜΜΑΤΕΑΣ ΠΕΡΙΦΕΡΕΙΑΣ ΚΡΗΤΗΣ

Έχοντας υπόψη:

1. Τις διατάξεις του ν. 2971/2001 (Φ.Ε.Κ. 285/Α/19.12.2001), «περί αιγιαλού και παραλίας».

2. Τις διατάξεις του ν.δ. 439/1970, «περί συμπληρώσεως των διατάξεων περί αιγιαλού».

3. Τις διατάξεις του ν. 3200/1955 (Φ.Ε.Κ. 97/Α/1955), «περί διοικητικής αποκέντρωσης», όπως αυτές τροποποιήθηκαν, συμπληρώθηκαν και ισχύουν σήμερα.

4. Τις διατάξεις των παρ. 2 και 6 του άρθρου 1 του ν. 2503/1997 Διοίκηση, Οργάνωση, Στελέχωση της Περιφέρειας, ρύθμιση θεμάτων για την Τοπική Αυτ/ση και άλλες διατάξεις (ΦΕΚ 107 τ.Α΄).

5. Την υπ' αριθμ. 1063649/790/Α0006/8.8.2004 (ΦΕΚ 985 τ.Β΄/16.7.2003) απόφαση του Υπουργού Οικονομίας και Οικονομικών περί «καταγραφής διοικητικής κωδικοποίησης» των αρμοδιοτήτων στους Γεν. Γραμματείς Περιφερειών κατά τις διατάξεις του άρθρου 46 παρ. 21 του ν. 3220/2004.

6. Την υπ' αριθμ. 37930/Δ10Ε/1264/14.10.2005 (ΦΕΚ Β΄ 1432/2005) κοινή υπουργική απόφαση του Πρωθυπουργού και του Υπουργού Οικονομίας και Οικονομικών για τον καθορισμό αρμοδιοτήτων των Υφυπουργών Οικονομίας και Οικονομικών.

7. Την από 13.11.2006 αίτηση του Κουμουνδουρέα Κων/νου, με την οποία ζητείται ο καθορισμός των οριογραμμών του αιγιαλού και της παραλίας στην εν λόγω περιοχή.

8. Την από 26 Φεβρουαρίου 2007, έκθεση της επιτροπής για τον καθορισμό των οριογραμμών του αιγιαλού και της παραλίας, στην περιοχή της παραλίας Βουλίσματος του οικισμού Ίστρον, του Δήμου Αγίου Νικολάου του Νομού Λασιθίου, καθώς και το τοπογραφικό-υψομετρικό και κτηματολογικό διάγραμμα που συνέταξε τον Φεβρουάριο του 2007, ο Μιχαήλ Χωραφάς, Διπλωματούχος Πολιτικός Μηχανικός, σε μία (1) πινακίδα και σε κλίμακα 1:500, το οποίο ελέγχθηκε για την ακρίβεια της αποτύπωσης στις 26.2.2007 απ' τον Τοπογράφο Μηχανικό Τ.Ε. Στάμο Κωνσταντίνο, υπάλληλο της Κτηματικής Υπηρεσίας Λασιθίου και θεωρήθηκε την ίδια ημερομηνία απ' την Χριστοφίδη Μαρία, αναπληρώτρια Προϊσταμένη της Κτηματικής Υπηρεσίας Λασιθίου.

9. Το υπ' αριθμ. Φ544.5/679/07/Σχ. 8906/7.8.2007 έγγραφο του Γεν. Επιτελείου Ναυτικού με το οποίο συμφωνεί με τις οριογραμμές του αιγιαλού και της παραλίας, όπως τις έχει προτείνει η αρμόδια επιτροπή, αποφασίζουμε:

Επικυρώνουμε την από 26.2.2007 έκθεσή της κατά το άρθρο 3 του ν. 2971/2001 αρμόδιας επιτροπής περί χάραξης των οριογραμμών του αιγιαλού και της παραλίας, στην περιοχή της παραλίας Βουλίσματος του οικισμού Ίστρον, του Δήμου Αγίου Νικολάου του Νομού Λασιθίου, καθώς και το τοπογραφικό-υψομετρικό και κτηματολογικό διάγραμμα που συνέταξε τον Φεβρουάριο του 2007, ο Μιχαήλ Χωραφάς, Διπλωματούχος Πολιτικός Μηχανικός, σε μία (1) πινακίδα και σε κλίμακα 1:500, το οποίο ελέγχθηκε για την ακρίβεια της αποτύπωσης στις 26.2.2007 απ' τον Τοπογράφο Μηχανικό Τ.Ε. Στάμο Κωνσταντίνο, υπάλληλο της Κτηματικής Υπηρεσίας Λασιθίου και θεωρήθηκε την ίδια ημερομηνία απ' την Χριστοφίδη Μαρία, αναπληρώτρια Προϊσταμένη της Κτηματικής Υπηρεσίας Λασιθίου. Στο τοπογραφικό αυτό διάγραμμα:

ΕΠΑΝΑΚΑΘΟΡΙΖΕΤΑΙ

1. Η γραμμή του αιγιαλού, στο τμήμα που περιγράφεται με τα στοιχεία:

1, 2, 3 και σημειώνεται με κόκκινη συνεχή πολυγωνική γραμμή.

Η γραμμή του αιγιαλού που καταργείται περιγράφεται με τα στοιχεία: 1, Α, Β, Γ, ..., Ν, Ξ, 0, 3 και σημειώνεται με μαύρη διακεκομμένη πολυγωνική γραμμή.

2. Η γραμμή της παραλίας, στο τμήμα που περιγράφεται με τα στοιχεία:

1΄, 2΄, 3΄ και σημειώνεται με κίτρινη συνεχή πολυγωνική γραμμή.

Η γραμμή της παραλίας που καταργείται περιγράφεται με τα στοιχεία: 1΄, Α΄, Β΄, Γ΄, ..., Ν΄, Ξ΄, Ο΄, 3΄ και σημειώνεται με μαύρη διακεκομμένη πολυγωνική γραμμή.

ΚΑΘΟΡΙΖΕΤΑΙ

1. Η οριογραμμή του αιγιαλού με κόκκινη συνεχή πολυγωνική γραμμή, με στοιχεία:

3, 4, 5, 6, 7, 8, 9, 10, 11, 12, 13, 14, 15, 16, 17, 18, 19, 20, 21, 22, 23, 24, 25.

2. Η οριογραμμή της παραλίας με κίτρινη συνεχή πολυγωνική γραμμή, με στοιχεία:

3΄, 4΄, 5΄ 6΄, 7΄, 8΄, 9΄, 10΄, 11΄, 12΄, 13΄, 14΄, 15΄, 16΄, 17΄, 18΄, 19΄, 20΄, 21΄, 22΄, 23΄, 24΄, 25΄ και σε απόσταση δέκα (10.00) μέτρων απ’ την γραμμή του αιγιαλού, για την εξυπηρέτηση των σκοπών της παραγράφου 2, του άρθρου 1, του ν. 2971/2001.

- Δεν υπάρχουν κτίσματα ή κατασκευές στη ζώνη της παραλίας.

- Η Επιτροπή αποφαίνεται πως δεν υφίσταται παλαιός αιγιαλός στην περιοχή.

- Οι κορυφές των οριογραμμών του αιγιαλού και της παραλίας είναι εξαρτημένες από το Κρατικό Δίκτυο, στο Γεωδαιτικό Σύστημα Συντεταγμένων της προβολής ΕΓΣΑ ’87, του Datum GRS 80. Οι συντεταγμένες αυτές, σημειώνονται σε πίνακα στο τοπογραφικό διάγραμμα.

Η απόφαση αυτή μαζί με την έκθεση της επιτροπής και το τοπογραφικό διάγραμμα να δημοσιευθούν στην Εφημερίδα της Κυβέρνησης.

ΕΚΘΕΣΗ ΕΠΙΤΡΟΠΗΣ

Για τον καθορισμό και τον επανακαθορισμό των οριογραμμών του αιγιαλού και της παραλίας, στην περιοχή της παραλίας Βουλίσματος του οικισμού Ίστρον, του Δήμου Αγίου Νικολάου του Νομού Λασιθίου.

Σήμερα στις 26 Φεβρουαρίου 2007, οι κάτωθι:

Χριστοφίδη Μαρία, αναπληρώτρια Προϊσταμένη της Κτηματικής Υπηρεσίας Λασιθίου,

ως Πρόεδρος της επιτροπής και οι:

1. Παυλίδης Ευάγγελος, Διευθυντής της Δ/νσης Πολεοδομίας και Περιβάλλοντος της Νομαρχιακής Αυτοδιοίκησης Λασιθίου,

2. Στάμος Κωνσταντίνος, Τοπογράφος Μηχανικός Τ.Ε., υπάλληλος της Κτηματικής Υπηρεσίας Λασιθίου,

3. Παπουτσάκης Ζαχαρίας, Αντιπλοίαρχος Λ.Σ., Λιμενάρχης του Λ/Χ Αγίου Νικολάου,

4. Μαυράκης Εμμανουήλ, Διευθυντής της ΔΙ.ΠΕ.ΧΩ. της Γενικής Γραμματείας της Περιφέρειας Κρήτης, ο οποίος δεν προσήλθε αν και προσκλήθηκε, ως μέλη,

αποτελούντες την επιτροπή καθορισμού οριογραμμών αιγιαλού, παραλίας και παλαιού αιγιαλού, όπως προβλέπεται από το άρθρο 3 του ν. 2971/2001, που συγκροτήθηκε με την υπ’ αριθμ. 4665/28.2.2005 απόφαση του Γενικού Γραμματέα της Περιφέρειας Κρήτης, μεταβήκαμε επιτόπου, στην περιοχή της παραλίας Βουλίσματος του οικισμού Ίστρον, του Δήμου Αγίου Νικολάου και αφού λάβαμε υπόψη:

Τις σχετικές διατάξεις του ν. 2971/2001 (Φ.Ε.Κ. 285/Α/19.12.2001), «περί αιγιαλού, παραλίας και άλλες διατάξεις».

1. Το υπ’ αριθμ. 1008244/857/Β0010/11.3.2002 έγγραφο του Υπουργείου Οικονομίας και Οικονομικών, με το οποίο παρέχονται διευκρινίσεις για το ν. 2971/2001.

2. Την από 13.11.2006 αίτηση του Κουμουνδουρέα Κων/νου, με την οποία ζητείται ο καθορισμός των οριογραμμών του αιγιαλού και της. παραλίας στην εν λόγω περιοχή.

3. Την υπ’ αριθμ. 1353/26.11.1996 απόφαση του Αναπληρωτή Περιφερειακού Διευθυντή Λασιθίου, (δημοσιεύθηκε στο ΦΕΚ 1428/Δ/13.12.1996), με την οποία καθορίσθηκαν οι οριογραμμές του αιγιαλού και της παραλίας δυτικά της υπό καθορισμόν περιοχής.

4. Την υπ’ αριθμ. 1213/22.6.1971 απόφαση Νομάρχη Λασιθίου, (διορθώθηκε με την υπ’ αριθμ. 22801/23.10.1971 απόφαση, ως προς το όνομα του συντάξαντος Μηχανικού), η οποία δημοσιεύθηκε στο Φ.Ε.Κ. 264/Δ/12.11.1971 και με την οποία καθορίσθηκαν οι οριογραμμές του αιγιαλού και της παραλίας δυτικά της υπό καθορισμόν περιοχής.

5. Το τοπογραφικό-υψομετρικό και κτηματολογικό διάγραμμα που συνέταξε το Φεβρουάριο του 2007, ο Μιχαήλ Χωραφάς, Διπλωματούχος Πολιτικός Μηχανικός, σε μία (1) πινακίδα και σε κλίμακα 1:500, το οποίο ελέγχθηκε για την ακρίβεια της αποτύπωσης στις 26.2.2007 απ’ τον Τοπογράφο Μηχανικό Τ.Ε. Στάμο Κωνσταντίνο, υπάλληλο της Κτηματικής Υπηρεσίας Λασιθίου και θεωρήθηκε την ίδια ημερομηνία απ’ την Χριστοφίδη Μαρία, αναπληρώτρια Προϊσταμένη της Κτηματικής Υπηρεσίας Λασιθίου.

6. Τα στοιχεία που προέκυψαν από τη σημερινή επιτόπια μετάβαση, σχετικά με τη μορφολογία της περιοχής, όπως προβλέπεται απ’ το άρθρο 9 του ν. 2971/2001 και ειδικότερα:

α) Τη γεωμορφολογία του εδάφους για την οποία αναλυτικά αναφέρεται ότι:

1. Η μορφολογία της ακτής συνίσταται από:

Βραχώδη πρανή με απότομες κλίσεις και μεγάλες υψομετρικές διαφορές, (μεταξύ των κορυφών 5 έως 25), με ύψη στέψης που κυμαίνονται από +6,00 έως +25,00 μέτρα καθώς και αμμώδη έκταση με μικρές και ομαλές κλίσεις (μεταξύ των κορυφών 1 έως 4).

2. Της ακτής συνέχονται εκτάσεις:

Λοφώδεις, με έδαφος γαιώδες.

Η περιοχή είναι εκτός σχεδίου και εκτός ορίων οικισμού και είναι αδόμητη, με χρήση γεωργική.

3. Το φυσικό όριο βλάστησης συνίσταται από:

Χαμηλή ποώδη φυσική βλάστηση (αγριόχορτα) και θαμνώδη φυσική βλάστηση (πουρνάρια, σχίνα).

β) Το γεγονός ότι στην περιοχή δεν εντοπίστηκαν παράκτιοι φυσικοί πόροι.

γ) Τα πορίσματα από την εκτίμηση των μετεωρολογικών στοιχείων της περιοχής, ήτοι το γεγονός ότι η περιοχή, λόγω του δυτικού προσανατολισμού της, δεν προσβάλλεται από ιδιαίτερα ισχυρούς ανέμους.

δ) Τη μορφολογία του πυθμένα ο οποίος έχει: Αμμώδη σύσταση και ήπιες κλίσεις με μικρά βάθη κοντά στην ακτή (μεταξύ των κορυφών 1 έως 7) καθώς και βραχώδη σύσταση με μεγάλα βάθη κοντά στην ακτή (μεταξύ των κορυφών 7 έως 25).

ε) Τον τομέα ανάπτυξης κυματισμού σε σχέση με το μέτωπο της ακτής και πιο συγκεκριμένα, επειδή πρόκει-

ται για ακτή με μικρό ανάπτυγμα πελάγους, δημιουργείται μικρότερης έντασης κυματικό πεδίο.

στ) Το ότι στην περιοχή δεν υπάρχουν τεχνικά έργα.

ζ) Την μη ύπαρξη εγκεκριμένων χωροταξικών κατευθύνσείον και χρήσεων γης που επηρεάζουν την παράκτια ζώνη.

η) Στην περιοχή άμεσης γειτνίασης με την παράκτια ζώνη δεν υπάρχουν καταγεγραμμένα δημόσια κτήματα.

θ) Στην περιοχή δεν υφίσταται κτηματολόγιο.

ι) Την μη ύπαρξη ευπαθών οικοσυστημάτων και προστατευομένων περιοχών.

8. Το γεγονός ότι οι οριογραμμές του αιγιαλού και της παραλίας στο τμήμα 1 έως 3 έχουν καθορισθεί με την υπ' αριθμ. 22801/23.10.1971 απόφαση Νομάρχη Λασιθίου, ενώ στο υπόλοιπο τμήμα καθορίζονται για πρώτη φορά. Στο ανωτέρω τοπογραφικό διάγραμμα, το οποίο συνοδεύει την παρούσα έκθεση της επιτροπής:

ΕΠΑΝΑΚΑΘΟΡΙΖΟΥΜΕ

1. Την γραμμή του αιγιαλού, στο τμήμα που περιγράφεται με τα στοιχεία:

1, 2, 3 και σημειώνεται με κόκκινη συνεχή πολυγωνική γραμμή.

Η γραμμή του αιγιαλού που καταργείται περιγράφεται με τα στοιχεία 1, Α, Β, Γ, ..., Ν, Ξ, Ο, 3 και σημειώνεται με μαύρη διακεκομμένη πολυγωνική γραμμή.

2. Την γραμμή της παραλίας, στο τμήμα που περιγράφεται με τα στοιχεία:

1΄, 2΄, 3΄ και σημειώνεται με κίτρινη συνεχή πολυγωνική γραμμή.

Η γραμμή της παραλίας που καταργείται περιγράφεται με τα στοιχεία 1΄, Α΄, Β, Γ΄, ..., Ν΄, Ξ΄, Ο΄, 3΄ και σημειώνεται με μαύρη διακεκομμένη πολυγωνική γραμμή.

ΚΑΘΟΡΙΖΟΥΜΕ

1. Την οριογραμμή του αιγιαλού με κόκκινη συνεχή πολυγωνική γραμμή, με στοιχεία 3, 4, 5, 6, 7, 8, 9, 10, 11, 12, 13, 14, 15, 16, 17, 18, 19, 20, 21, 22, 23, 24, 25.

2. Την οριογραμμή της παραλίας με κίτρινη συνεχή πολυγωνική γραμμή, με στοιχεία 3΄, 4΄, 5΄, 6΄, 7΄, 8΄, 9΄, 10΄, 11΄, 12΄, 13΄, 14΄, 15΄, 16΄, 17΄, 18΄, 19΄, 20΄, 21΄, 22΄, 23΄, 24΄, 25΄ και σε απόσταση δέκα (10.00) μέτρων απ' τη γραμμή του αιγιαλού, για την εξυπηρέτηση των σκοπών της παραγράφου 2, του άρθρου 1, του ν. 2971/2001.

- Δεν υπάρχουν κτίσματα ή κατασκευές στη ζώνη του αιγιαλού και της παραλίας.

- Η Επιτροπή αποφαίνεται πως δεν υφίσταται παλαιός αιγιαλός στην περιοχή.

- Οι κορυφές των οριογραμμών του αιγιαλού και της παραλίας είναι εξαρτημένες από το Κρατικό Δίκτυο, στο Γεωδαιτικό Σύστημα Συντεταγμένων της προβολής ΕΓΣΑ '87, του Datum GRS 80.


Οι συντεταγμένες αυτές, σημειώνονται σε πίνακα στο τοπογραφικό διάγραμμα.

Η Επιτροπή

Η Πρόεδρος	Τα μέλη
ΜΑΡΙΑ ΧΡΙΣΤΟΦΙΔΗ	ΕΥΑΓΓΕΛΟΣ ΠΑΥΛΙΔΗΣ
	ΚΩΝΣΤΑΝΤΙΝΟΣ ΣΤΑΜΟΣ
	ΖΑΧΑΡΙΑΣ Ν. ΠΑΠΟΥΤΣΑΚΗΣ

Ηράκλειο, 31 Αυγούστου 2007

Ο Γενικός Γραμματέας Περιφέρειας
ΣΕΡΑΦΕΙΜ ΤΣΟΚΑΣ

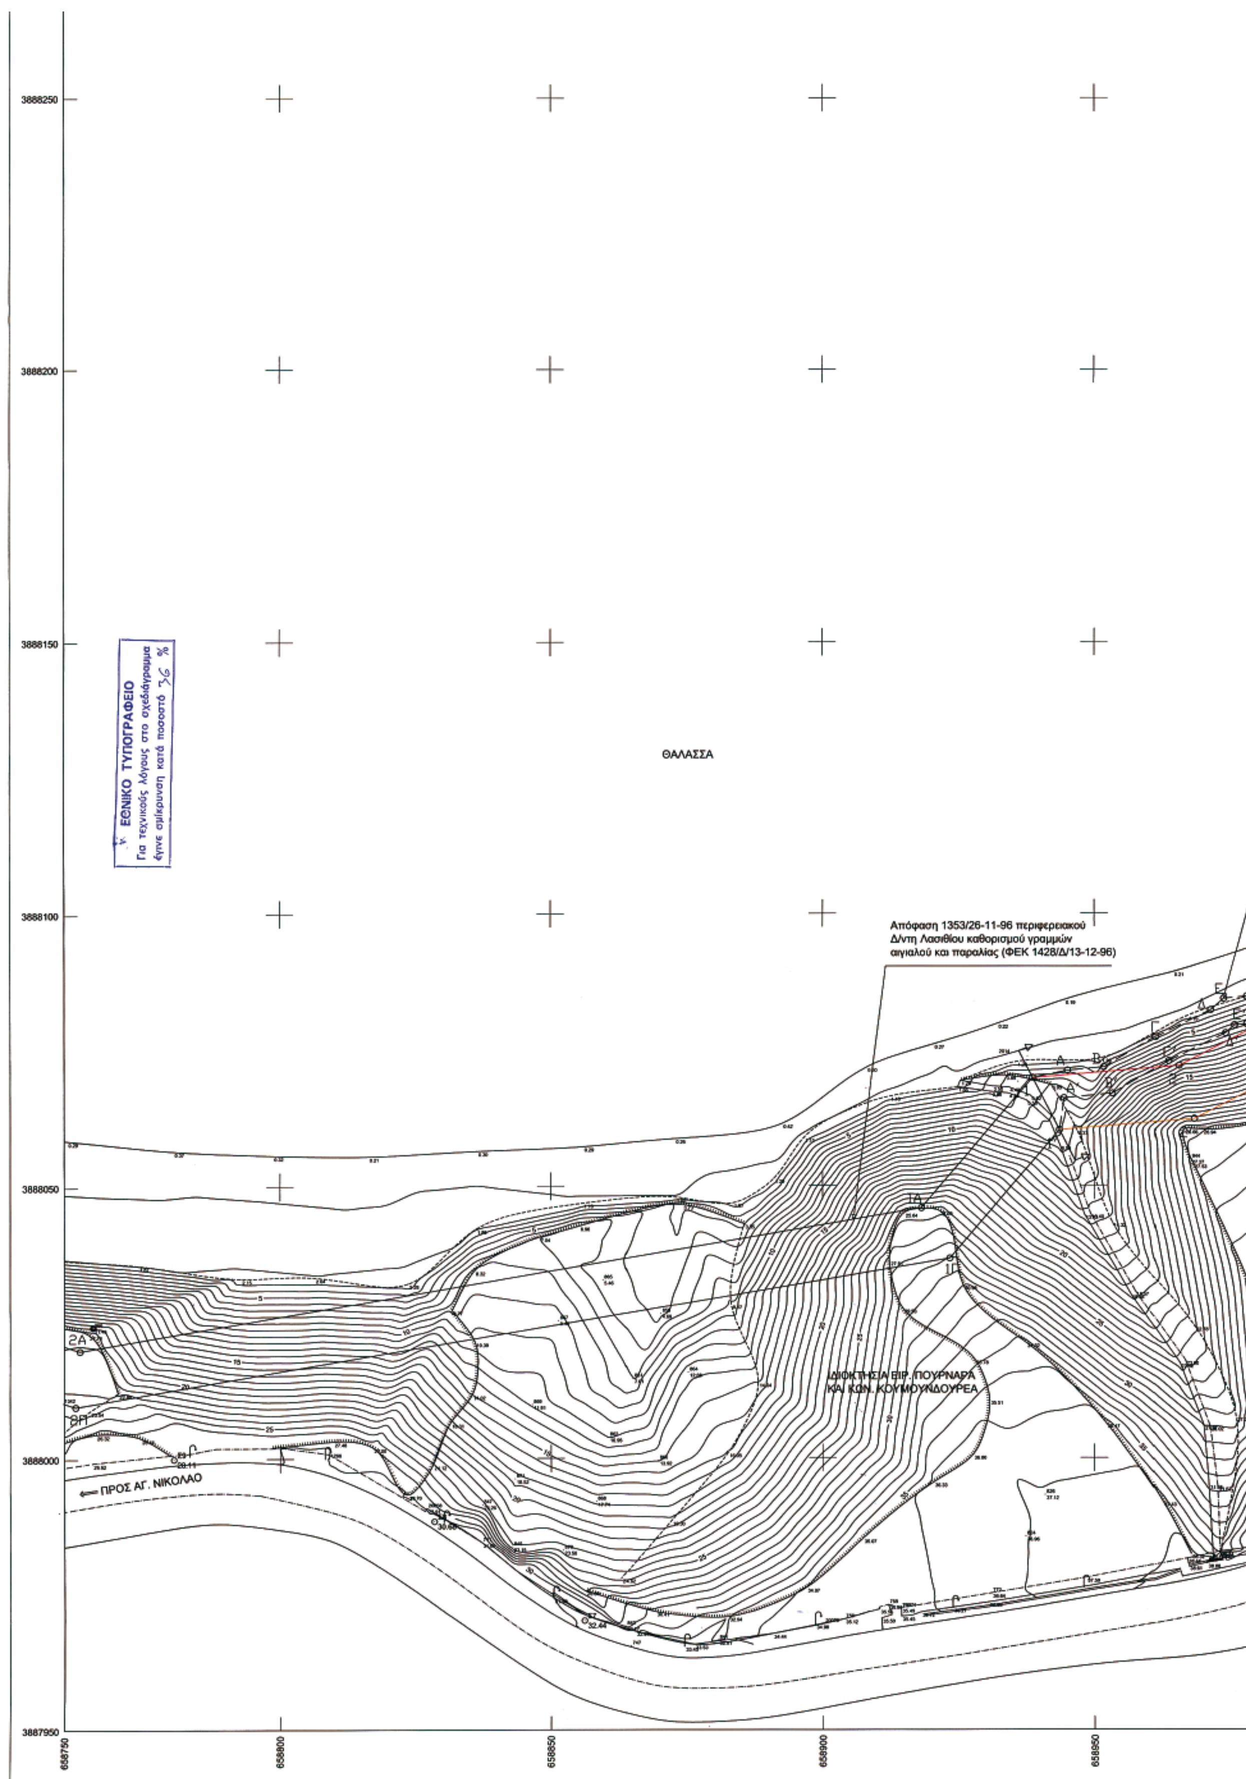
ΘΑΛΑΣΣΑ
Απόφαση 1353/26-11-96 περιφερειακού Δ/ντη Λασιθίου καθορισμού γραμμών αιγιαλού και παραλίας (ΦΕΚ 1428/Δ/13-12-96)
ΙΔΙΟΚΤΗΣΙΑ ΕΙΡ. ΠΟΥΡΝΑΡΑ ΚΑΙ ΚΩΝ. ΚΟΥΜΟΥΝΔΟΥΡΕΑ
ΠΡΟΣ ΑΓ. ΝΙΚΟΛΑΟ
ΕΘΝΙΚΟ ΤΥΠΟΓΡΑΦΕΙΟ
Για τεχνικούς λόγους στο σχεδιάγραμμα έγινε σμίκρυνση κατά ποσοστό 36 %
3888250
3888200
3888150
3888100
3888050
3888000
3887950
658750
658800
658850
658900
658950



3888500


3888450

3888400

3888350

3888300

3888250

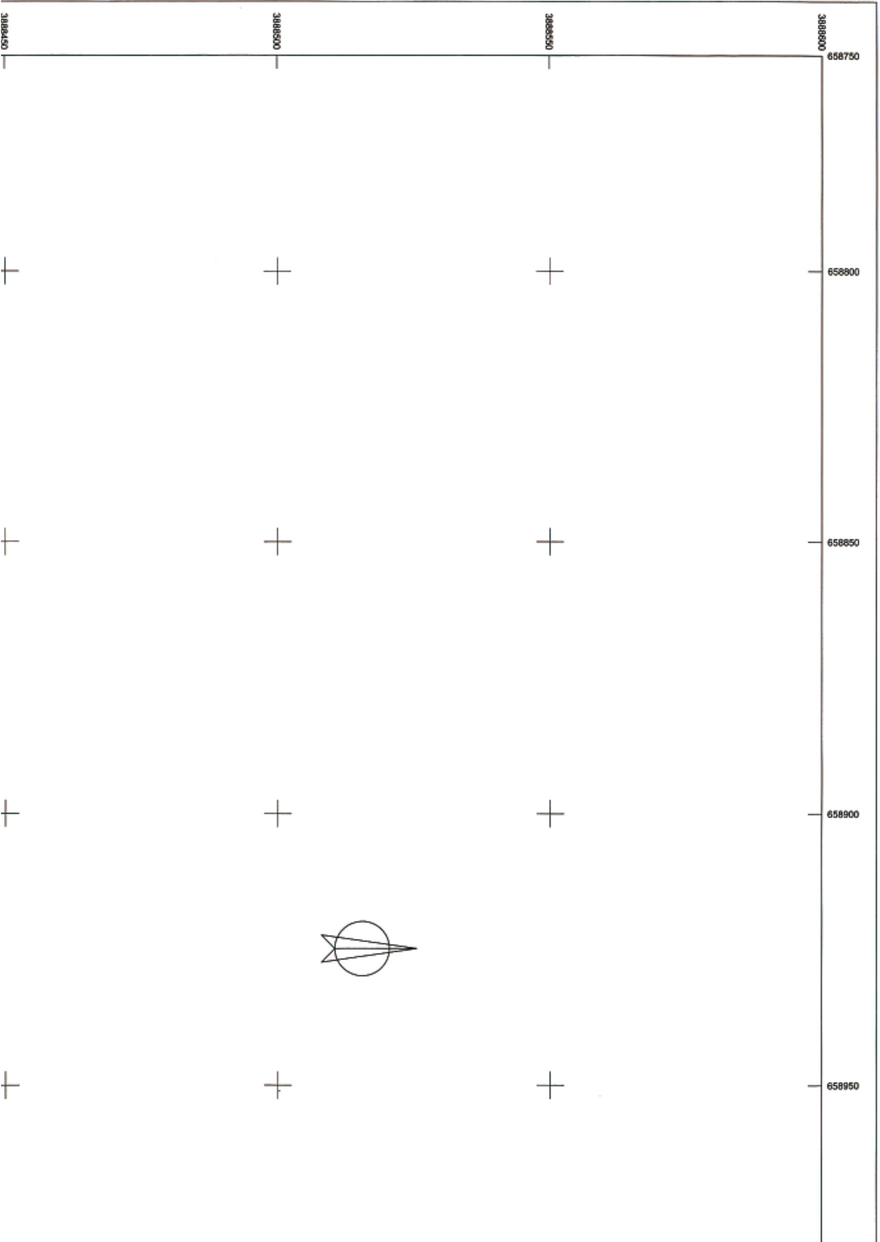

ΥΠΟΜΝΗΜΑ

- Φρύδι πρανούς
- Πόδι πρανούς
- Γραμμή Αιγιαλού
- Γραμμή Παραλίας
- Όριο ιδιοκτησίας
- Βράχια
- Περίφραξη

ΠΙΝΑΚΑΣ ΣΥΝΤΕΤΑΓΜΕΝΩΝ ΤΡΙΓΩΝΟΜΕΤΡΙΚΩΝ ΣΗΜΕΙΩΝ

ΣΗΜΕΙΟ	Χ	Υ	Ζ
ΑΓ ΠΑΝΤΕΛΕΗΜΩΝ	658340.087	3888515.393	33.85
ΒΡΥΟΝΗΣΙ	659915.949	3888138.434	97.07
ΒΑΘΥ	656999.362	3890217.054	133.16

ΠΙΝΑΚΑΣ ΣΥΝΤΕΤΑΓΜΕΝΩΝ ΣΤΑΣΕΩΝ

ΣΗΜΕΙΟ	Χ	Υ
Σ1029	659178.23	3887988.86
Σ12	659134.44	3888022.36
Σ5	659105.72	3888034.69
Σ6	659046.66	3888030.19
Σ7Α	658979.37	3887986.02
Σ7	658856.11	3887970.16
Σ8	658828.45	3887988.45
Σ9	658780.46	3887999.93
Σ11	659052.64	3888145.02
Σ5Α	659096.78	3888150.89
Σ10	659059.76	3888313.25
Τ999	659139.23	3888485.70

ΠΙΝΑΚΑΣ ΣΥΝΤΕΤΑΓΜΕΝΩΝ ΚΑΘΟΡΙΣΜΕΝΗΣ ΓΡΑΜΜΗΣ ΑΙΓΙΑΛΟΥ ΠΟΥ ΕΠΑΝΑΚΑΘΟΡΙΖΕΤΑΙ

ΣΗΜΕΙΟ	Χ	Υ
1	658938.68	3888069.87
Α	658945.10	3888071.20
Β	658951.75	3888071.84
Γ	658961.18	3888077.38
Δ	658971.28	3888082.29
Ε	658973.66	3888084.36
Ζ	658977.90	3888084.73
Η	658981.74	3888084.46
Θ	659002.48	3888096.87
Ι	659007.79	3888099.43
Κ	659011.42	3888100.16
Λ	659018.62	3888104.00
Μ	659023.23	3888107.46
Ν	659028.42	3888109.05
Ξ	659029.54	3888110.30
Ο	659032.35	3888110.92
3	659037.61	3888108.57

ΠΙΝΑΚΑΣ ΣΥΝΤΕΤΑΓΜΕΝΩΝ ΚΑΘΟΡΙΣΜΕΝΗΣ ΓΡΑΜΜΗΣ ΠΑΡΑΛΙΑΣ ΠΟΥ ΕΠΑΝΑΚΑΘΟΡΙΖΕΤΑΙ

ΣΗΜΕΙΟ	Χ	Υ
1'	658943.62	3888060.25
Α'	658944.47	3888066.12
Β'	658953.33	3888066.97
Γ'	658963.55	3888072.97
Δ'	658974.07	3888078.09
Ε'	658975.71	3888079.52
Ζ'	658977.94	3888079.71
Η'	658982.96	3888079.36
Θ'	659004.85	3888092.46
Ι'	659009.39	3888094.65
Κ'	659013.13	3888095.40
Λ'	659021.32	3888099.77
Μ'	659025.53	3888102.94
Ν'	659031.21	3888104.68
Ξ'	659032.19	3888105.76
Ο'	659036.39	3888106.68
3'	659043.15	3888100.17

ΑΠΟΣΠΑΣΜΑ ΧΑΡΤΗ ΚΛΙΜΑΚΑΣ 1:50000




ΠΑΡΑΤΗΡΗΣΕΙΣ

* Το παρόν τοπογραφικό διάγραμμα συνοδεύει την απο 26 / 2 / 2007 έκθεση της επιτροπής.
* Η γραμμή αιγιαλού που καθορίστηκε είναι: 1,2,3,...,23,24,25
* Η γραμμή παραλίας που καθορίστηκε είναι: 1',2',3',...,21',22',23'
* Εντός της γραμμής αιγιαλού δεν υπάρχουν κτίσματα ή άλλες κατασκευές.
* Η γραμμή παραλίας είναι παράλληλη σε απόσταση 10.00 μ. απο τη γραμμή αιγιαλού.
* Τα υψόμετρα είναι απόλυτα με σημείο αναφοράς τη Μέση Στάθμη Θάλασσας (ΜΣΘ)
* Οι οριζόντιες συντεταγμένες αναφέρονται στο Εθνικό Γεωδετικό Σύστημα Αναφοράς (ΕΓΣΑ'87)

Άγιος Νικόλαος 26 / 2 / 2007

Η ΕΠΙΤΡΟΠΗ

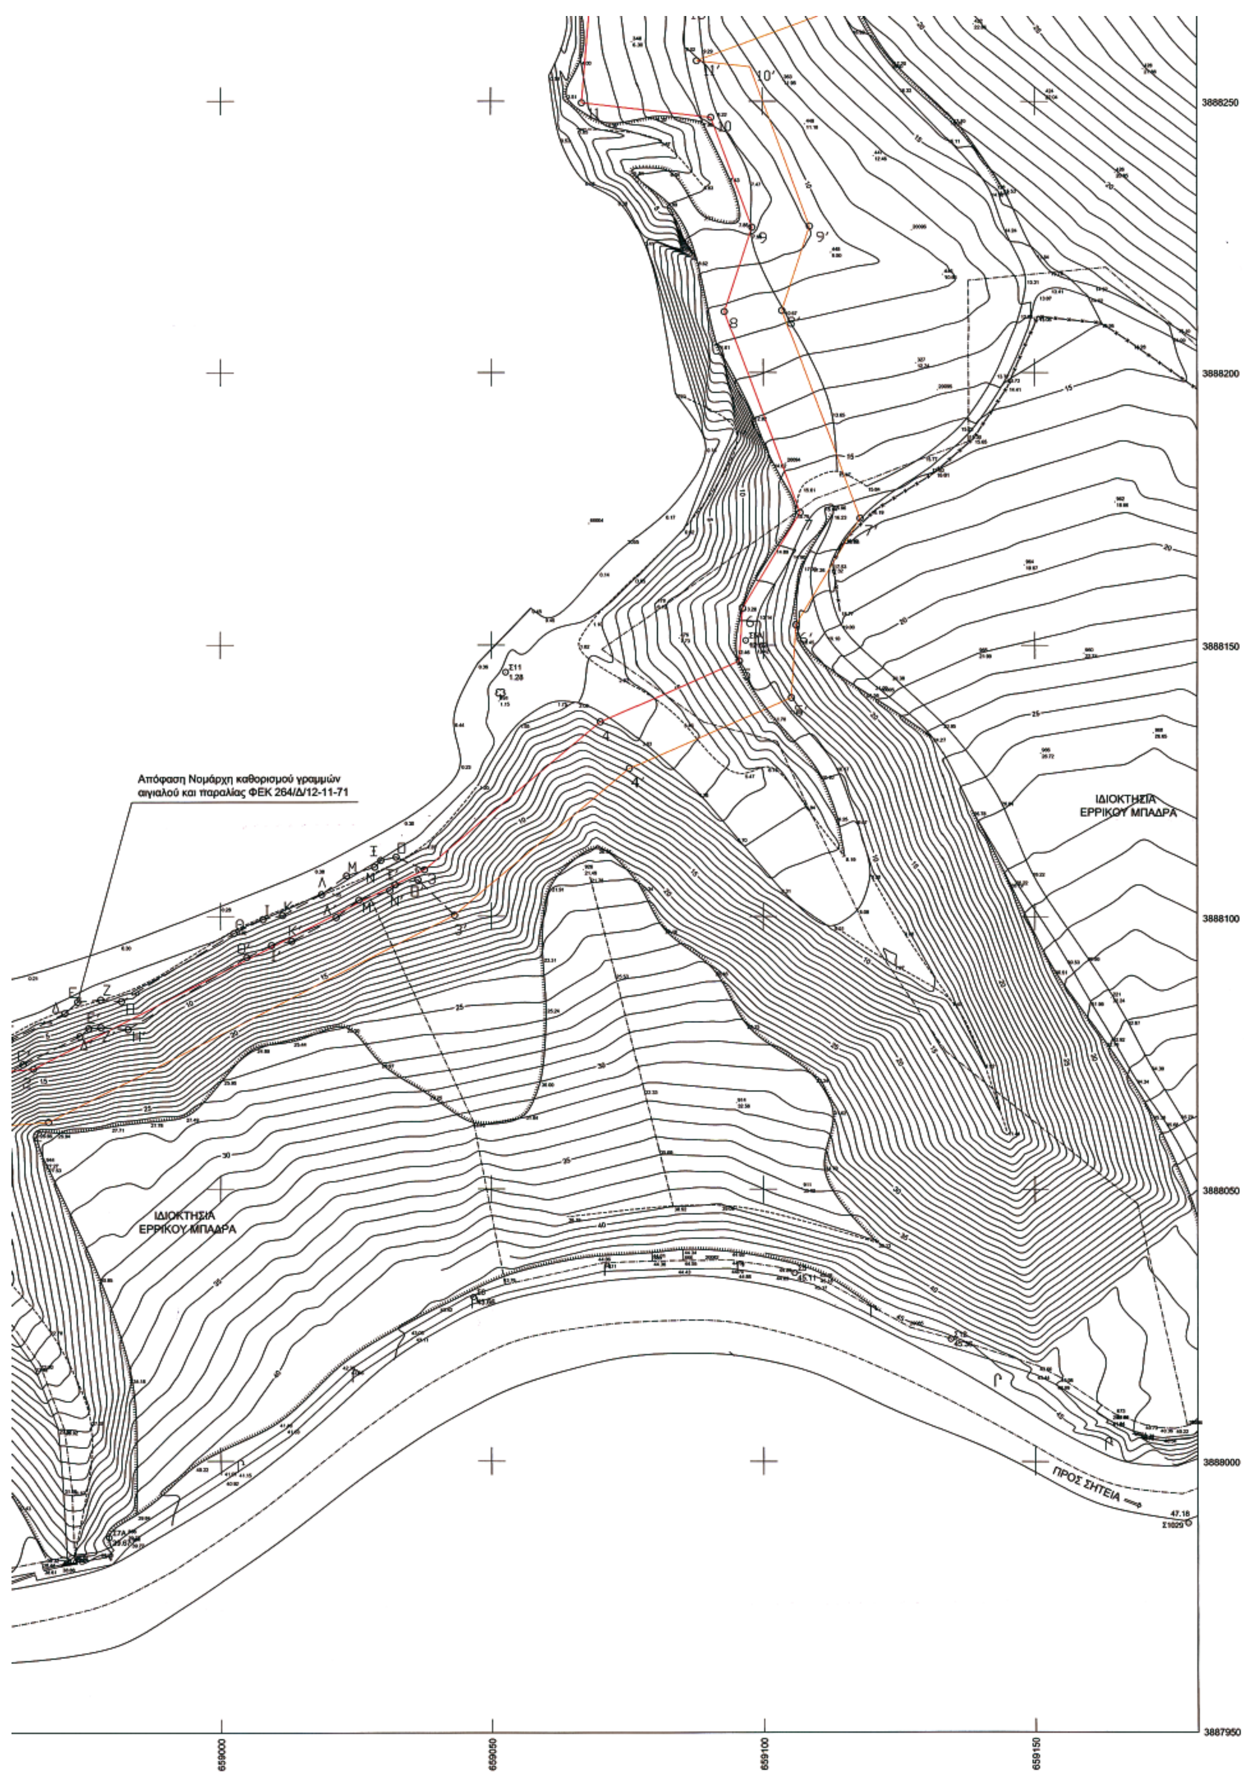
Απόφαση Νομάρχη καθορισμού γραμμών αιγιαλού και παραλίας ΦΕΚ 264/Δ/12-11-71
ΙΔΙΟΚΤΗΣΙΑ ΕΡΡΙΚΟΥ ΜΠΑΔΡΑ
ΙΔΙΟΚΤΗΣΙΑ ΕΡΡΙΚΟΥ ΜΠΑΔΡΑ
ΠΡΟΣ ΣΗΤΕΙΑ
3888250
3888200
3888150
3888100
3888050
3888000
3887950
659000
659050
659100
659150

ΘΑΛΑΣΣΑ


ΚΛΗΡΟΝΟΜΟΙ ΓΕΩΡΓΙΟΥ ΔΑΣΚΑΛΑΚΗ

ΙΔΙΟΚΤΗΣΙΑ ΕΙΡ. ΠΟΥΡΝΑΡΑ ΚΑΙ ΚΩΝ. ΚΟΥΜΟΥΝΔΟΥΡΕΑ

ΘΑΛΑΣΣΑ

3888500
3888450
3888400
3888350
3888300
3888250



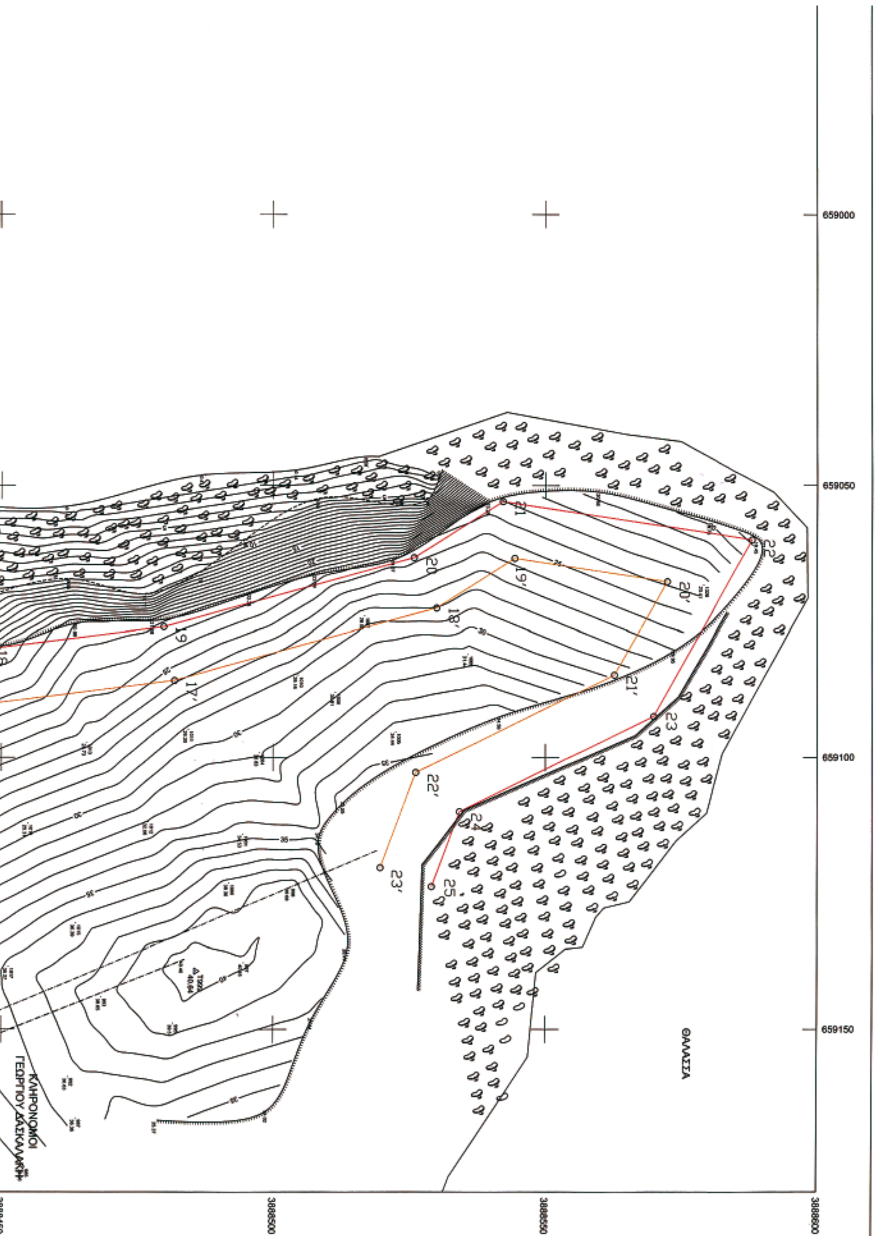

Μ'	659025.53	3888102.94
Ν'	659031.21	3888104.68
Ξ'	659032.19	3888105.76
Ο'	659036.39	3888106.68
3'	659043.15	3888100.17

ΠΙΝΑΚΑΣ ΣΥΝΤΕΤΑΓΜΕΝΩΝ ΚΑΘΟΡΙΣΜΕΝΗΣ ΓΡΑΜΜΗΣ ΑΙΓΙΑΛΟΥ

ΣΗΜΕΙΟ	Χ	Υ
1Α	658918.25	3888045.90
2Α	658763.12	3888019.81

ΠΙΝΑΚΑΣ ΣΥΝΤΕΤΑΓΜΕΝΩΝ ΚΑΘΟΡΙΣΜΕΝΗΣ ΓΡΑΜΜΗΣ ΠΑΡΑΛΙΑΣ

ΣΗΜΕΙΟ	Χ	Υ
1Π	658923.50	3888036.64
2Π	658762.34	3888009.53

ΠΙΝΑΚΑΣ ΣΥΝΤΕΤΑΓΜΕΝΩΝ ΚΟΡΥΦΩΝ ΓΡΑΜΜΗΣ ΑΙΓΙΑΛΟΥ

ΣΗΜΕΙΟ	Χ	Υ
1	658938.68	3888069.87
2	658965.49	3888072.12
3	659037.61	3888108.57
4	659070.12	3888135.92
5	659095.62	3888147.10
6	659096.21	3888156.76
7	659106.78	3888174.35
8	659092.91	3888211.43
9	659098.05	3888226.94
10	659090.49	3888247.03
11	659066.75	3888249.71
12	659068.74	3888273.59
13	659085.30	3888267.11
14	659108.10	3888275.57
15	659084.78	3888313.16
16	659065.19	3888321.50
17	659069.72	3888431.68
18	659080.17	3888446.94
19	659076.02	3888479.79
20	659063.31	3888525.88
21	659052.97	3888542.14
22	659060.04	3888588.05
23	659092.43	3888569.69
24	659109.97	3888534.17
25	659123.79	3888529.04

ΠΙΝΑΚΑΣ ΣΥΝΤΕΤΑΓΜΕΝΩΝ ΚΟΡΥΦΩΝ ΓΡΑΜΜΗΣ ΠΑΡΑΛΙΑΣ

ΣΗΜΕΙΟ	Χ	Υ
1'	658943.62	3888060.25
2'	658968.27	3888062.32
3'	659043.15	3888100.17
4'	659075.45	3888127.34
5'	659105.23	3888140.40
6'	659106.04	3888153.71
7'	659117.84	3888173.33
8'	659103.51	3888211.63
9'	659108.65	3888227.15
10'	659097.70	3888256.29
11'	659087.86	3888257.39
12'	659123.04	3888270.45
13'	659091.61	3888321.12
14'	659075.46	3888327.99
15'	659079.60	3888428.40
16'	659090.57	3888444.43
17	659085.85	3888481.76
18'	659072.56	3888529.98
19'	659063.42	3888544.34
20'	659067.72	3888572.20
21'	659084.83	3888562.51
22'	659102.77	3888526.18
23'	659120.30	3888519.66

* Οι ιδιοκτησίες που συνορεύουν με την γραμμή Αιγιαλού είναι άνω των 4.000 τ.μ

Άγιος Νικόλαος 26 / 2 / 2007

Η ΕΠΙΤΡΟΠΗ

Η ΠΡΟΕΔΡΟΣ
ΧΡΙΣΤΟΦΟΡΑΚΗ ΜΑΡΙΑ
ΕΦΟΡΙΑΚΟΣ Α'

ΤΑ ΜΕΛΗ
1. ΕΥΑΓΓΕΛΟΣ ΠΑΥΛΙΔΗΣ ΠΟΛ. ΜΗΧΑΝΙΚΟΣ με ΑΒ
2. ΣΤΑΜΟΣ ΚΩΝΣΤΑΝΤΙΝΟΣ Τοπογράφος Μηχανικός Τ.Ε.Ι.Ε.
3. ΖΑΧΑΡΙΑΣ Ν. ΠΑΠΟΥΤΣΑΚΗΣ ΑΝΤΙΠΛΟΙΑΡΧΟΣ Λ.Σ.

ΕΛΕΓΧΘΗΚΕ
Για την ακρίβεια της αποτύπωσης

Άγιος Νικόλαος 26 / 2 / 2007

Ο ΜΗΧΑΝΙΚΟΣ
ΣΤΑΜΟΣ ΚΩΝΣΤΑΝΤΙΝΟΣ
Τοπογράφος Μηχανικός Τ.Ε.Ι.Ε.

ΘΕΩΡΗΣΗ
Άγιος Νικόλαος 26-2-2007
Η ΠΡΟΪΣΤΑΜΕΝΗ
ΧΡΙΣΤΟΦΟΡΑΚΗ ΜΑΡΙΑ
ΕΦΟΡΙΑΚΟΣ Α'

Γ. ΓΟΥΝΑΛΑΚΗΣ- Ι. ΜΑΡΙΝΟΣ- Μ. ΧΩΡΑΦΑΣ Ο.Ε (ΕΥΡΩΠΛΑΝ)
Γιώργος Γουναλάκης Πολιτικός Μηχανικός
Γιάννης Μαρίνος Πολιτικός Μηχανικός
Μιχάλης Χωραφάς Πολιτικός Μηχανικός
ΡΟΥΣΣΟΥ ΚΑΠΕΤΑΝΑΚΗ 13 ΑΓΙΟΣ ΝΙΚΟΛΑΟΣ - ΚΡΗΤΗ ΤΚ 72100
Τηλ. 28410-28452, fax 28410-24993

ΕΡΓΟΔΟΤΗΣ
ΕΙΡ. ΠΟΥΡΝΑΡΑ - ΚΩΝ. ΚΟΥΜΟΥΝΔΟΥΡΕΑΣ

ΕΡΓΟ
ΚΑΘΟΡΙΣΜΟΣ ΓΡΑΜΜΩΝ ΑΙΓΙΑΛΟΥ-ΠΑΡΑΛΙΑΣ

Θέση
"ΒΟΥΛΙΣΜΑ" ΕΚΤΟΣ ΟΙΚΙΣΜΟΥ ΙΣΤΡΟΝ ΔΗΜΟΥ ΑΓ. ΝΙΚΟΛΑΟΥ

Θέμα σχεδίου
ΤΟΠΟΓΡΑΦΙΚΟ ΔΙΑΓΡΑΜΜΑ

αριθμός σχεδίου T-1

ΚΛΙΜΑΚΑ 1:500

Χρόνος μελέτης: ΦΕΒΡΟΥΑΡΙΟΣ 2007

Υπογραφή

Σφραγίδα
ΜΙΧΑΗΛ Δ. ΧΩΡΑΦΑΣ
ΠΟΛΙΤΙΚΟΣ ΜΗΧΑΝΙΚΟΣ
ΜΕΛΟΣ Τ.Ε.Ε. - Α.Μ. 91628

Αριθμ. 3269/06 (2)

Κήρυξη ως αναδασωτέας δημόσιας δασικής έκτασης χιλίων εκατόν πενήντα τετραγωνικών μέτρων (1.150 τ.μ.), κειμένης στη θέση Πάνω χαλεπά του χωριού Ντουλιανών Δήμου Βάμου Νομού Χανίων.

Ο ΓΕΝΙΚΟΣ ΓΡΑΜΜΑΤΕΑΣ ΠΕΡΙΦΕΡΕΙΑΣ ΚΡΗΤΗΣ

Έχοντας υπόψη:

1) Τις διατάξεις του ν. 3200/1955 περί Διοικητικής Αποκέντρωσης, όπως τροποποιήθηκαν και συμπληρώθηκαν μεταγενέστερα με τις διατάξεις του ν. 2503/1997.

2) Την υπ' αριθμ. 6730/12.8.2003 απόφαση του Γενικού Γραμματέα Περιφέρειας Κρήτης, περί ορισμού εισηγητού και μεταβίβασης εξουσίας υπογραφής με εντολή Γενικού Γραμματέα Περιφ. Κρήτης αποφάσεων εγγράφων κ.λπ.

3) Τις διατάξεις του άρθρου 117 παρ. 3 του Συντάγματος των Ελλήνων.

4) Τις διατάξεις του ν. 998/1979 περί προστασίας των δασών κ.λπ. και ειδικότερα: α) του άρθρου 41 παρ. 1 και του άρθρου 38 παρ. 1.

5) Τις διαταγές του Υπουργείου Γεωργίας:

α) 160417/1180/8.7.1980 και

β) 182447/3049/24.9.1980.

6) Την υπ' αριθμ. 3268/15.6.2006 εισηγητική έκθεση της Δ/νσης Δασών Χανίων, με την οποία εισηγείται να κηρυχθεί αναδασωτέα δημόσια δασική έκταση εμβαδού, χιλίων εκατόν πενήντα τετραγωνικών μέτρων (1.150 τ.μ.) κειμένης στη θέση Πάνω χαλεπά του Χωριού Ντουλιανών Δήμου Βάμου Νομού Χανίων, αποφασίζουμε:

Κηρύσσουμε ως αναδασωτέα κατειλημμένη και αλλοιωμένη δημόσια δασική έκταση χιλίων εκατόν πενήντα τετραγωνικών μέτρων (1.150 τ.μ.) κειμένης στη θέση Πάνω χαλέπα του Χωριού Ντουλιανών Δήμου Βάμου Νομού Χανίων.

Απεικονίζεται αυτή κατά θέση, σχήμα, μέγεθος και όρια στο θεωρημένο από το Δ/ντή Δασών Χανίων απόσπασμα ορθοφωτοχάρτη και χάρτη κλίμακας 1:5000 το οποίο είναι αναπόσπαστα προσαρτημένο στην παρούσα απόφασή μας.

Σκοπός για τον οποίο κηρύσσεται αναδασωτέα η έκταση αυτή είναι η διατήρηση του δασικού χαρακτήρα αυτής, η αποκατάσταση με φυσική αναγέννηση ή τεχνητή αναδάσωση της καμένης δασικής βλαστήσεως και ο αποκλεισμός της αλλαγής χρήσεώς της στο μέλλον.

Η απόφαση αυτή μαζί με τον χάρτη να δημοσιευθεί στην Εφημερίδα της Κυβερνήσεως.

Χανιά, 31 Ιουλίου 2007

Ο Γενικός Γραμματέας Περιφέρειας

ΣΕΡΑΦΕΙΜ ΤΣΟΚΑΣ



ΠΕΡΙΦΕΡΕΙΑ ΚΡΗΤΗΣ
Δ/ΝΣΗ ΔΑΣΩΝ ΧΑΝΙΩΝ

Υ Π Ο Μ Ν Η Μ Α

Απόσπασμα Χαρτη και ορθοφωτοχάρτη κλίμακας 1:5000 αλλοιωμένης δασικής έκτασης εμβαδού χιλιων εκατόν πενήντα (1150) τετραγωνικών μέτρων που περικλείεται από τα στοιχεία 1,2,3,4,5,6,7,8,9,1 σε περιοχή του χωριού Ντουλιανά του Δήμου Βάμου Ν. Χανίων. Το παρόν ανήκει στην υπ' αριθμ. 3269/15-6-06 απόφαση του κ. Γενικού Γραμματέα Περιφέρειας Κρήτης περί κηρύξεως της ως άνω εκτάσεως αναδασωτέας.


Η Συντάξασα

Ελένη
Πατεράκη
Δασοπόνος

Θεωρήθηκε
Χανιά 13-6-2006
Ο Δ/ντής Δασών Χανίων

Βασ. Κακκοτάκης
Δασολόγος



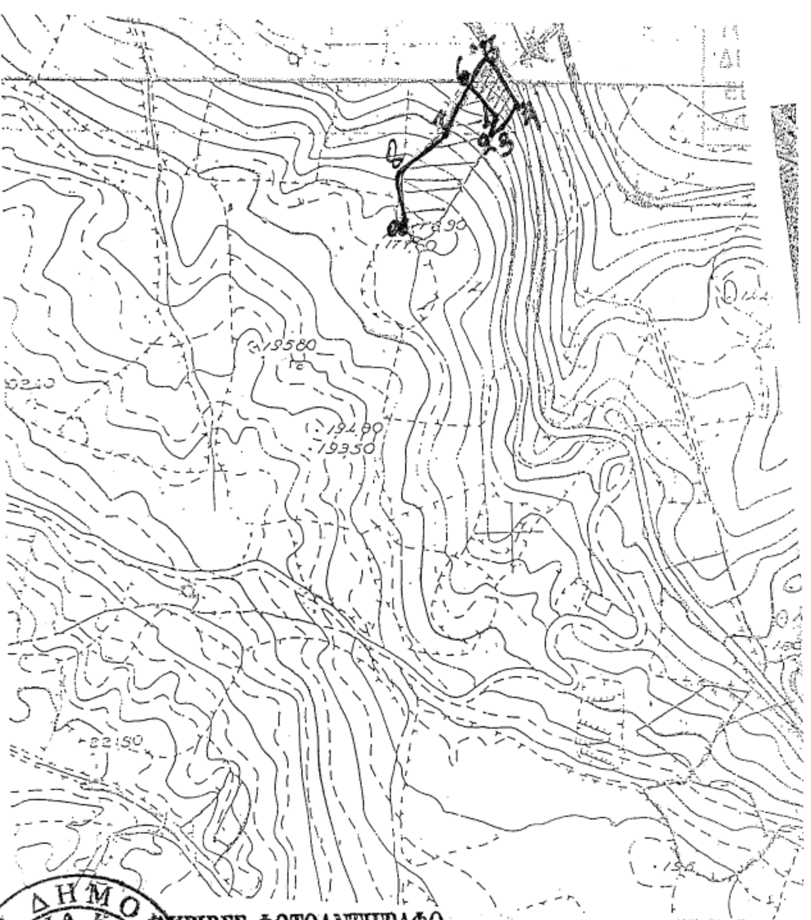



ΑΚΡΙΒΕΣ ΦΩΤΟΑΝΤΙΓΡΑΦΟ

Κοκολάκη Σοφία
Δ/κος Λογιστικός

ΕΘΝΙΚΟ ΤΥΠΟΓΡΑΦΕΙΟ
Για τεχνικούς λόγους στο σχεδιάγραμμα έγινε σμίκρυνση κατά ποσοστό 78 %

ΕΘΝΙΚΟ ΤΥΠΟΓΡΑΦΕΙΟ

ΕΦΗΜΕΡΙΣ ΤΗΣ ΚΥΒΕΡΝΗΣΕΩΣ

ΠΕΡΙΦΕΡΕΙΑΚΑ ΓΡΑΦΕΙΑ ΠΩΛΗΣΗΣ Φ.Ε.Κ.

ΘΕΣΣΑΛΟΝΙΚΗ - Βασ. Όλγας 227	**23104 23956**	**ΛΑΡΙΣΑ** - Διοικητήριο	**2410 597449**
ΠΕΙΡΑΙΑΣ - Ευριπίδου 63	**210 4135228**	**ΚΕΡΚΥΡΑ** - Σαμαρά 13	**26610 89122**
ΠΑΤΡΑ - Κορίνθου 327	**2610 638109**	**ΗΡΑΚΛΕΙΟ** - Πεδιάδος 2	**2810 300781**
ΙΩΑΝΝΙΝΑ - Διοικητήριο	**26510 87215**	**ΜΥΤΙΛΗΝΗ** - Πλ. Κωνσταντινουπόλεως 1	**22510 46654**
ΚΟΜΟΤΗΝΗ - Δημοκρατίας 1	**25310 22858**		

ΤΙΜΗ ΠΩΛΗΣΗΣ ΦΥΛΛΩΝ ΤΗΣ ΕΦΗΜΕΡΙΔΟΣ ΤΗΣ ΚΥΒΕΡΝΗΣΕΩΣ

Σε έντυπη μορφή

- Για τα Φ.Ε.Κ. από 1 μέχρι 16 σελίδες σε 1 €, προσαυξανόμενη κατά 0,20 € για κάθε επιπλέον οκτασέλιδο ή μέρος αυτού.
- Για τα φωτοαντίγραφα Φ.Ε.Κ. σε 0,15 € ανά σελίδα.

Σε μορφή DVD/CD

Τεύχος	Ετήσια έκδοση	Τριμηνιαία έκδοση	Μηνιαία έκδοση
Α΄	150 €	40 €	15 €
Β΄	300 €	80 €	30 €
Γ΄	50 €	-	-
Υ.Ο.Δ.Δ.	50 €	-	-
Δ΄	110 €	30 €	-

Τεύχος	Ετήσια έκδοση	Τριμηνιαία έκδοση	Μηνιαία έκδοση
Α.Α.Π.	110 €	30 €	-
Ε.Β.Ι.	100 €	-	-
Α.Ε.Δ.	5 €	-	-
Δ.Δ.Σ.	200 €	-	20 €
Α.Ε. - Ε.Π.Ε. και **Γ.Ε.ΜΗ.**	-	-	100 €

- Η τιμή πώλησης μεμονωμένων Φ.Ε.Κ. σε μορφή cd-rom από εκείνα που διατίθενται σε ψηφιακή μορφή και μέχρι 100 σελίδες, σε 5 € προσαυξανόμενη κατά 1 € ανά 50 σελίδες.
- Η τιμή πώλησης σε μορφή cd-rom/dvd, δημοσιευμάτων μιας εταιρείας στο τεύχος Α.Ε.-Ε.Π.Ε. και Γ.Ε.ΜΗ. σε 5 € ανά έτος.

ΠΑΡΑΓΓΕΛΙΑ ΚΑΙ ΑΠΟΣΤΟΛΗ Φ.Ε.Κ.: Τηλεφωνικά: 210 4071010 - fax: 210 4071010 - internet: http://www.et.gr

ΕΤΗΣΙΕΣ ΣΥΝΔΡΟΜΕΣ Φ.Ε.Κ.

Τεύχος	Έντυπη μορφή	Ψηφιακή Μορφή
Α΄	225 €	190 €
Β΄	320 €	225 €
Γ΄	65 €	Δωρεάν
Υ.Ο.Δ.Δ.	65 €	Δωρεάν
Δ΄	160 €	80 €
Α.Α.Π.	160 €	80 €
Ε.Β.Ι.	65 €	33 €

Τεύχος	Έντυπη μορφή	Ψηφιακή Μορφή
Α.Ε.Δ.	10 €	Δωρεάν
Α.Ε. - Ε.Π.Ε. και **Γ.Ε.ΜΗ.**	2.250 €	645 €
Δ.Δ.Σ.	225 €	95 €
Α.Σ.Ε.Π.	70€	Δωρεάν
Ο.Π.Κ.	-	Δωρεάν
Α΄+ Β΄+ Δ΄ + Α.Α.Π.	-	450 €

- Το τεύχος Α.Σ.Ε.Π. (έντυπη μορφή) θα αποστέλλεται σε συνδρομητές ταχυδρομικά, με την επιβάρυνση των 70 €, ποσό το οποίο αφορά τα ταχυδρομικά έξοδα.
- Για την παροχή πρόσβασης μέσω διαδικτύου σε Φ.Ε.Κ. προηγουμένων ετών και συγκεκριμένα στα τεύχη: **α)** Α, Β, Δ, Α.Α.Π., Ε.Β.Ι. και Δ.Δ.Σ., η τιμή προσαυξάνεται, πέραν του ποσού της ετήσιας συνδρομής του 2007, κατά 40 € ανά έτος και ανά τεύχος και **β)** για το τεύχος Α.Ε.-Ε.Π.Ε. & Γ.Ε.ΜΗ., κατά 60 € ανά έτος παλαιότητας.

* Η καταβολή γίνεται σε όλες τις Δημόσιες Οικονομικές Υπηρεσίες (Δ.Ο.Υ.). Το πρωτότυπο διπλότυπο (έγγραφο αριθμ. πρωτ. 9067/28.2.2005 2η Υπηρεσία Επιτρόπου Ελεγκτικού Συνεδρίου) με φροντίδα των ενδιαφερομένων, πρέπει να αποστέλλεται ή να κατατίθεται στο Εθνικό Τυπογραφείο (Καποδιστρίου 34, Τ.Κ. 104 32 Αθήνα).
* Σημειώνεται ότι φωτοαντίγραφα διπλοτύπων, ταχυδρομικές Επιταγές για την εξόφληση της συνδρομής, δεν γίνονται δεκτά και θα επιστρέφονται.
* Οι οργανισμοί τοπικής αυτοδιοίκησης, τα νομικά πρόσωπα δημοσίου δικαίου, τα μέλη της Ένωσης Ιδιοκτητών Ημερησίου Τύπου Αθηνών και Επαρχίας, οι τηλεοπτικοί και ραδιοφωνικοί σταθμοί, η Ε.Σ.Η.Ε.Α., τα τριτοβάθμια συνδικαλιστικά Όργανα και οι τριτοβάθμιες επαγγελματικές ενώσεις δικαιούνται έκπτωσης πενήντα τοις εκατό (50%) επί της ετήσιας συνδρομής (τρέχον έτος + παλαιότητα).
* Το ποσό υπέρ Τ.Α.Π.Ε.Τ. [5% επί του ποσού συνδρομής (τρέχον έτος + παλαιότητα)], καταβάλλεται ολόκληρο (Κ.Α.Ε. 3512) και υπολογίζεται πριν την έκπτωση.
* Στην Ταχυδρομική συνδρομή του τεύχους Α.Σ.Ε.Π. δεν γίνεται έκπτωση.

Πληροφορίες για δημοσιεύματα που καταχωρούνται στα Φ.Ε.Κ. στο τηλ.: 210 5279000.
Φωτοαντίγραφα παλαιών Φ.Ε.Κ.: Μάρνη 8 τηλ.: 210 8220885, 210 8222924, 210 5279050.
Οι πολίτες έχουν τη δυνατότητα ελεύθερης ανάγνωσης των δημοσιευμάτων που καταχωρούνται σε όλα τα τεύχη της Εφημερίδας της Κυβερνήσεως πλην εκείνων που καταχωρούνται στο τεύχος Α.Ε.-Ε.Π.Ε και Γ.Ε.ΜΗ., από την ιστοσελίδα του Εθνικού Τυπογραφείου (www.et.gr).

Οι υπηρεσίες εξυπηρέτησης πολιτών λειτουργούν καθημερινά από 08:00 μέχρι 13:00



ΑΠΟ ΤΟ ΕΘΝΙΚΟ ΤΥΠΟΓΡΑΦΕΙΟ
ΚΑΠΟΔΙΣΤΡΙΟΥ 34 * ΑΘΗΝΑ 104 32 * ΤΗΛ. 210 52 79 000 * FAX 210 52 21 004
ΗΛΕΚΤΡΟΝΙΚΗ ΔΙΕΥΘΥΝΣΗ: http://www.et.gr – e-mail: webmaster.et@et.gr